

ბინა #410, ბლოკი C

 სრული ფართი 71.1 m²

 საცხოვრებელი ფართი 65.9 m²

 საბაფხულო ფართი 5.2 m²

 სართული 4

 საძინებელი 1

 კონდიცია მწვანე კარკასი




i ფასი მოცემულია ერთიანი გადახდის შემთხვევაში


სრული ფასი
\$113,760

ფასი (m²)
\$1,600

საცხოვრებელი ფართის ფასი (m)
\$1,600

საბაფხულო ფართის ფასი (m²)
\$1,600

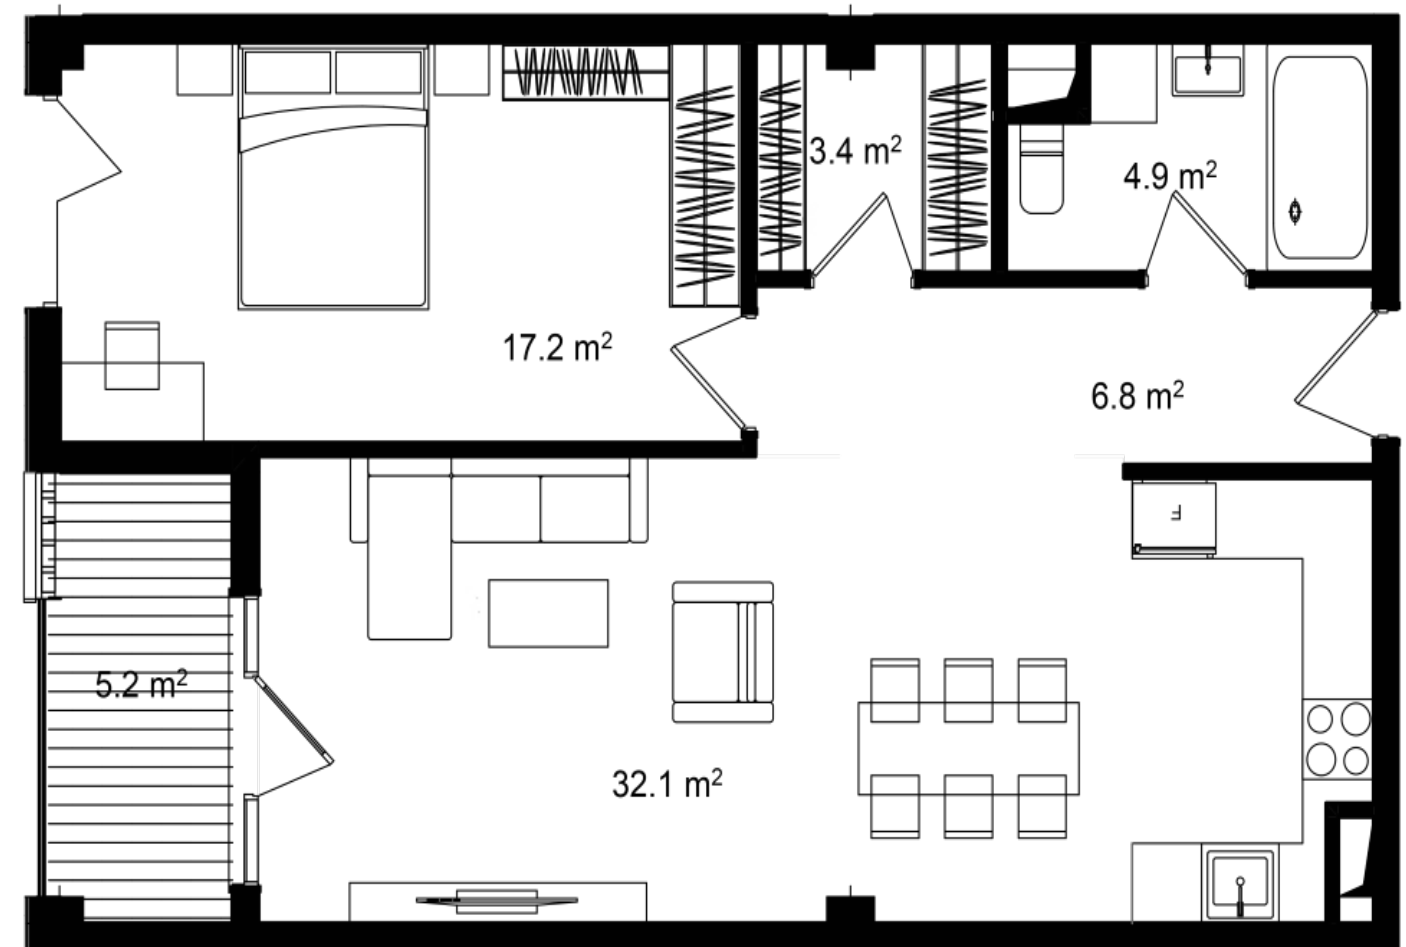

 info@ar.ge

 (995) 500 50 22 11 / (995) 500 50 22 33

 არსენალი
ჩ ე ზ ი რ ე ს ი

