

# ბინა #410

 სრული ფართი 71.1 m<sup>2</sup>

 საცხოვრებელი ფართი 65.9 m<sup>2</sup>

 საბაფხულო ფართი 5.2 m<sup>2</sup>

 სართული 4

 საძინებელი 1

 კონდიცია მწვანე კარკასი




**i** ფასი მოცემულია ერთიანი გადახდის შემთხვევაში

სრული ფასი  
**\$113,760**

ფასი ( m<sup>2</sup> )  
**\$1,600**

საცხოვრებელი ფართის ფასი ( m )  
**\$1,600**

საბაფხულო ფართის ფასი ( m<sup>2</sup> )  
**\$1,600**

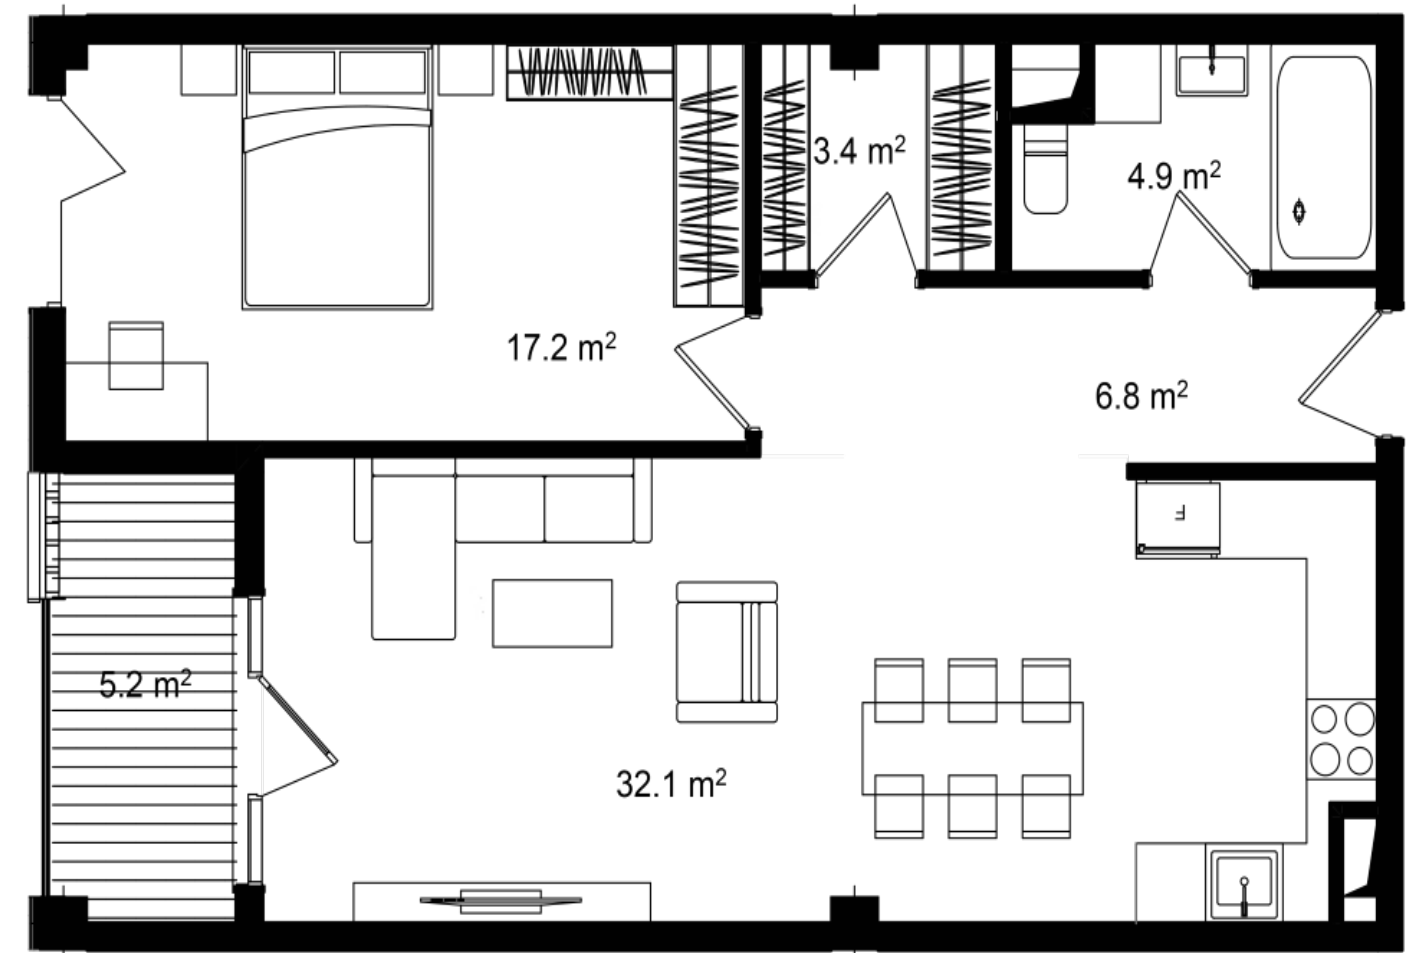

 info@ar.ge  
 (995) 500 50 22 11 / (995) 500 50 22 33

