

ბინა #310

 სრული ფართი 71.1 m²

 საცხოვრებელი ფართი 65.9 m²

 საბაფხულო ფართი 5.2 m²

 სართული 3

 საძინებელი 1

 კონდიცია მწვანე კარკასი




i ფასი მოცემულია ერთიანი გადახდის შემთხვევაში

სრული ფასი
\$103,095

ფასი (m²)
\$1,450

საცხოვრებელი ფართის ფასი (m)
\$1,450

საბაფხულო ფართის ფასი (m²)
\$1,450

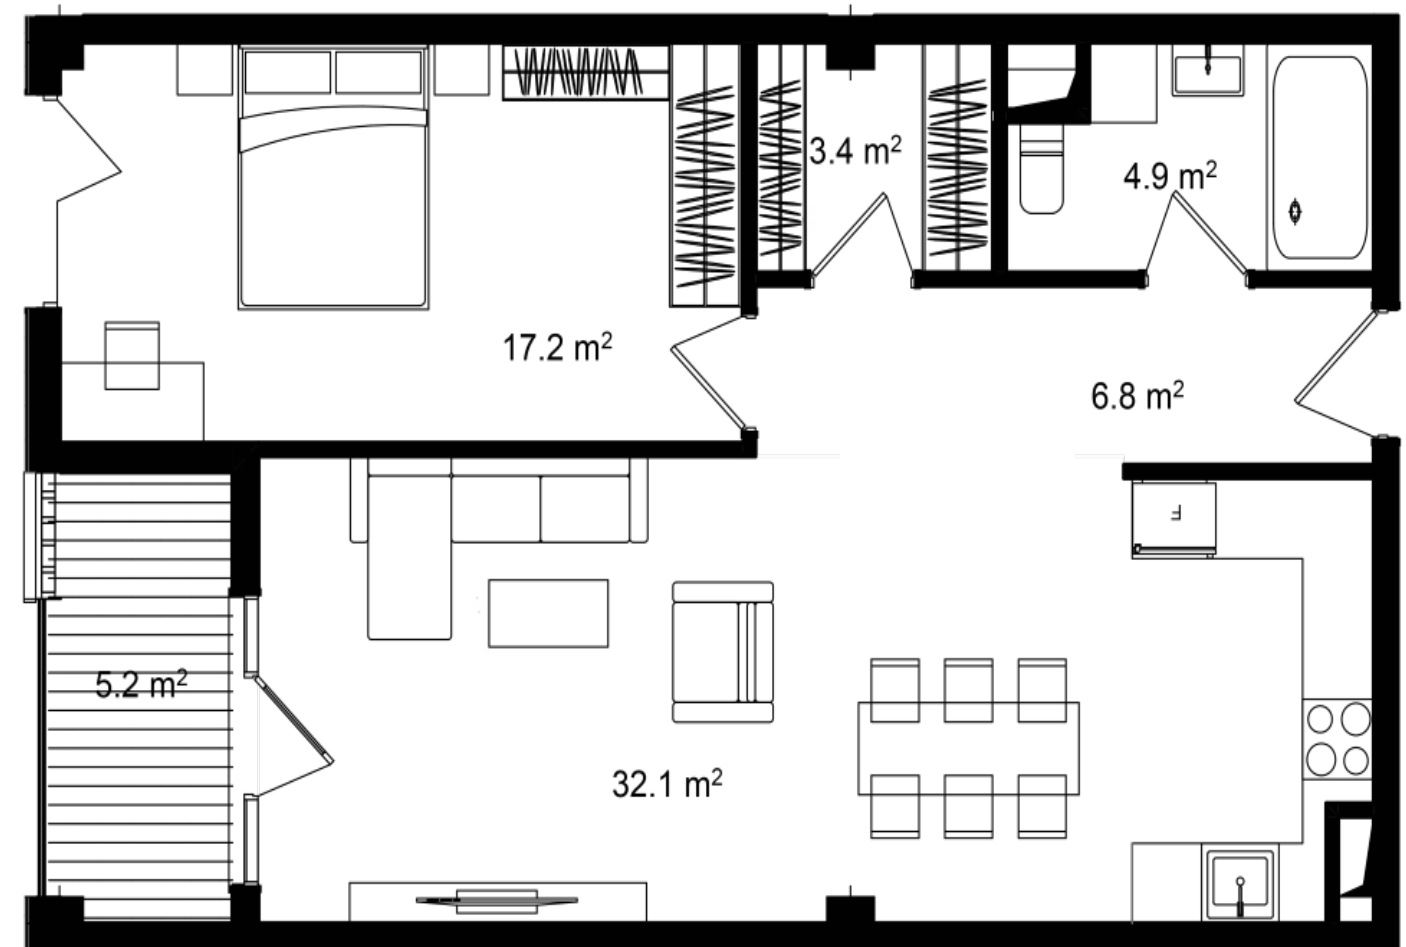

 info@ar.ge

 (995) 500 50 22 11 / (995) 500 50 22 33

 **არსენალი**
ჩ ე ზ ი რ ე ს ი

